


Mapové přílohy

Zuzana Syrová-Anýžová 17.11.2020
SOVAMM | <https://www.sovamm.cz>

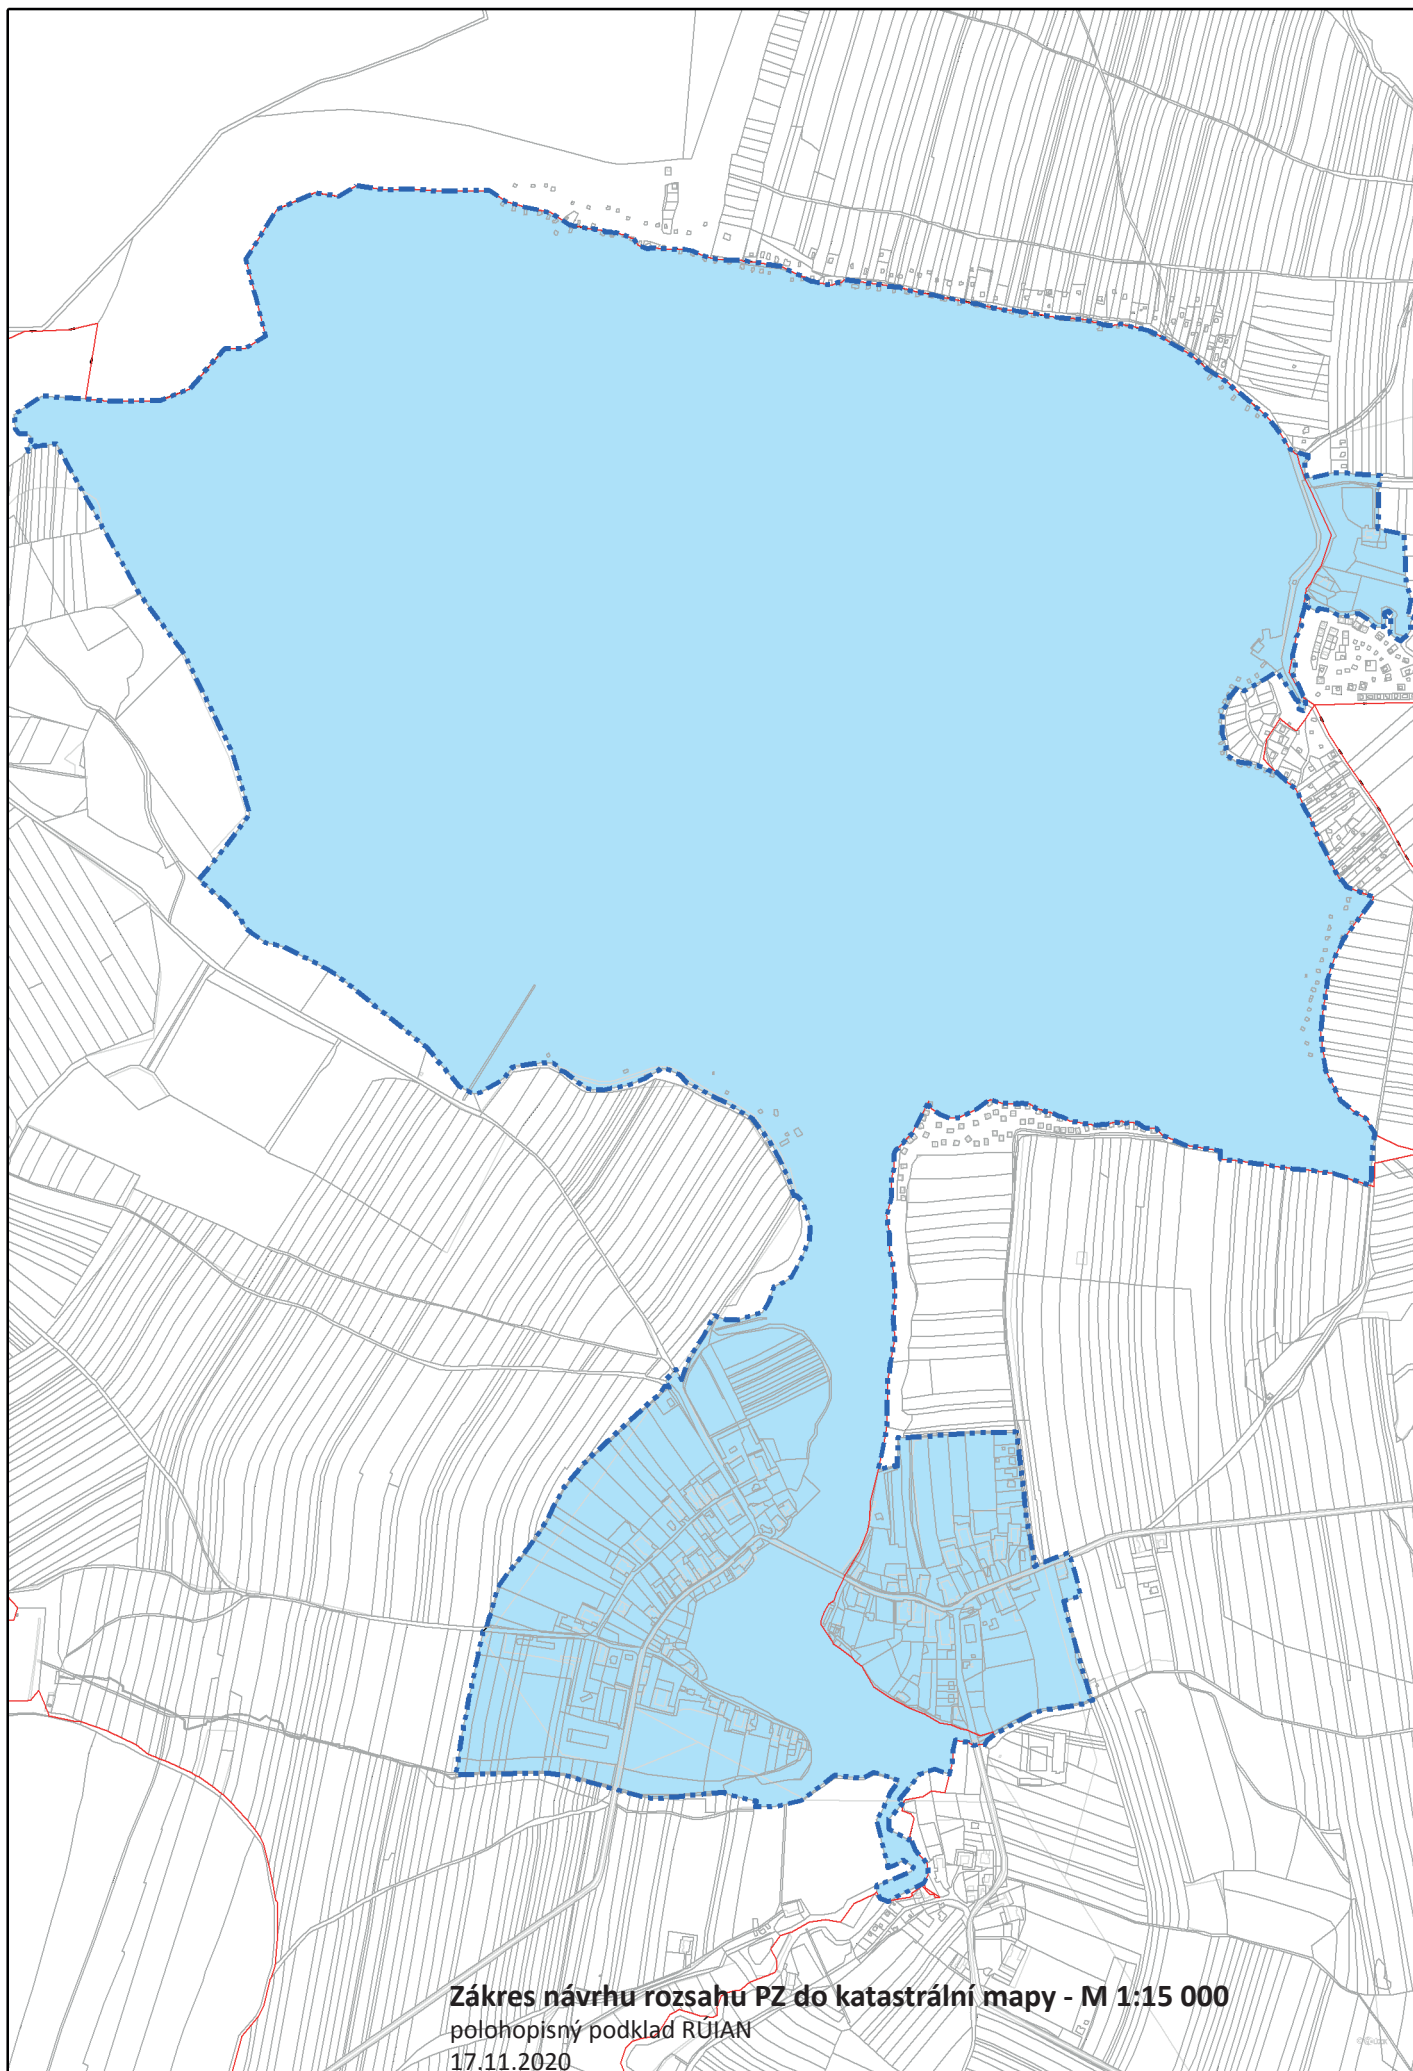

Zákres návrhu rozsahu PZ do katastrální mapy - M 1:15 000
polohopisný podklad RUIAN
17.11.2020






Zákres návrhu hranice PZ do ortofotomapy - M 1:15 000

polohopisný podklad © WMS ČÚZK

17.11.2020


© ČÚZK

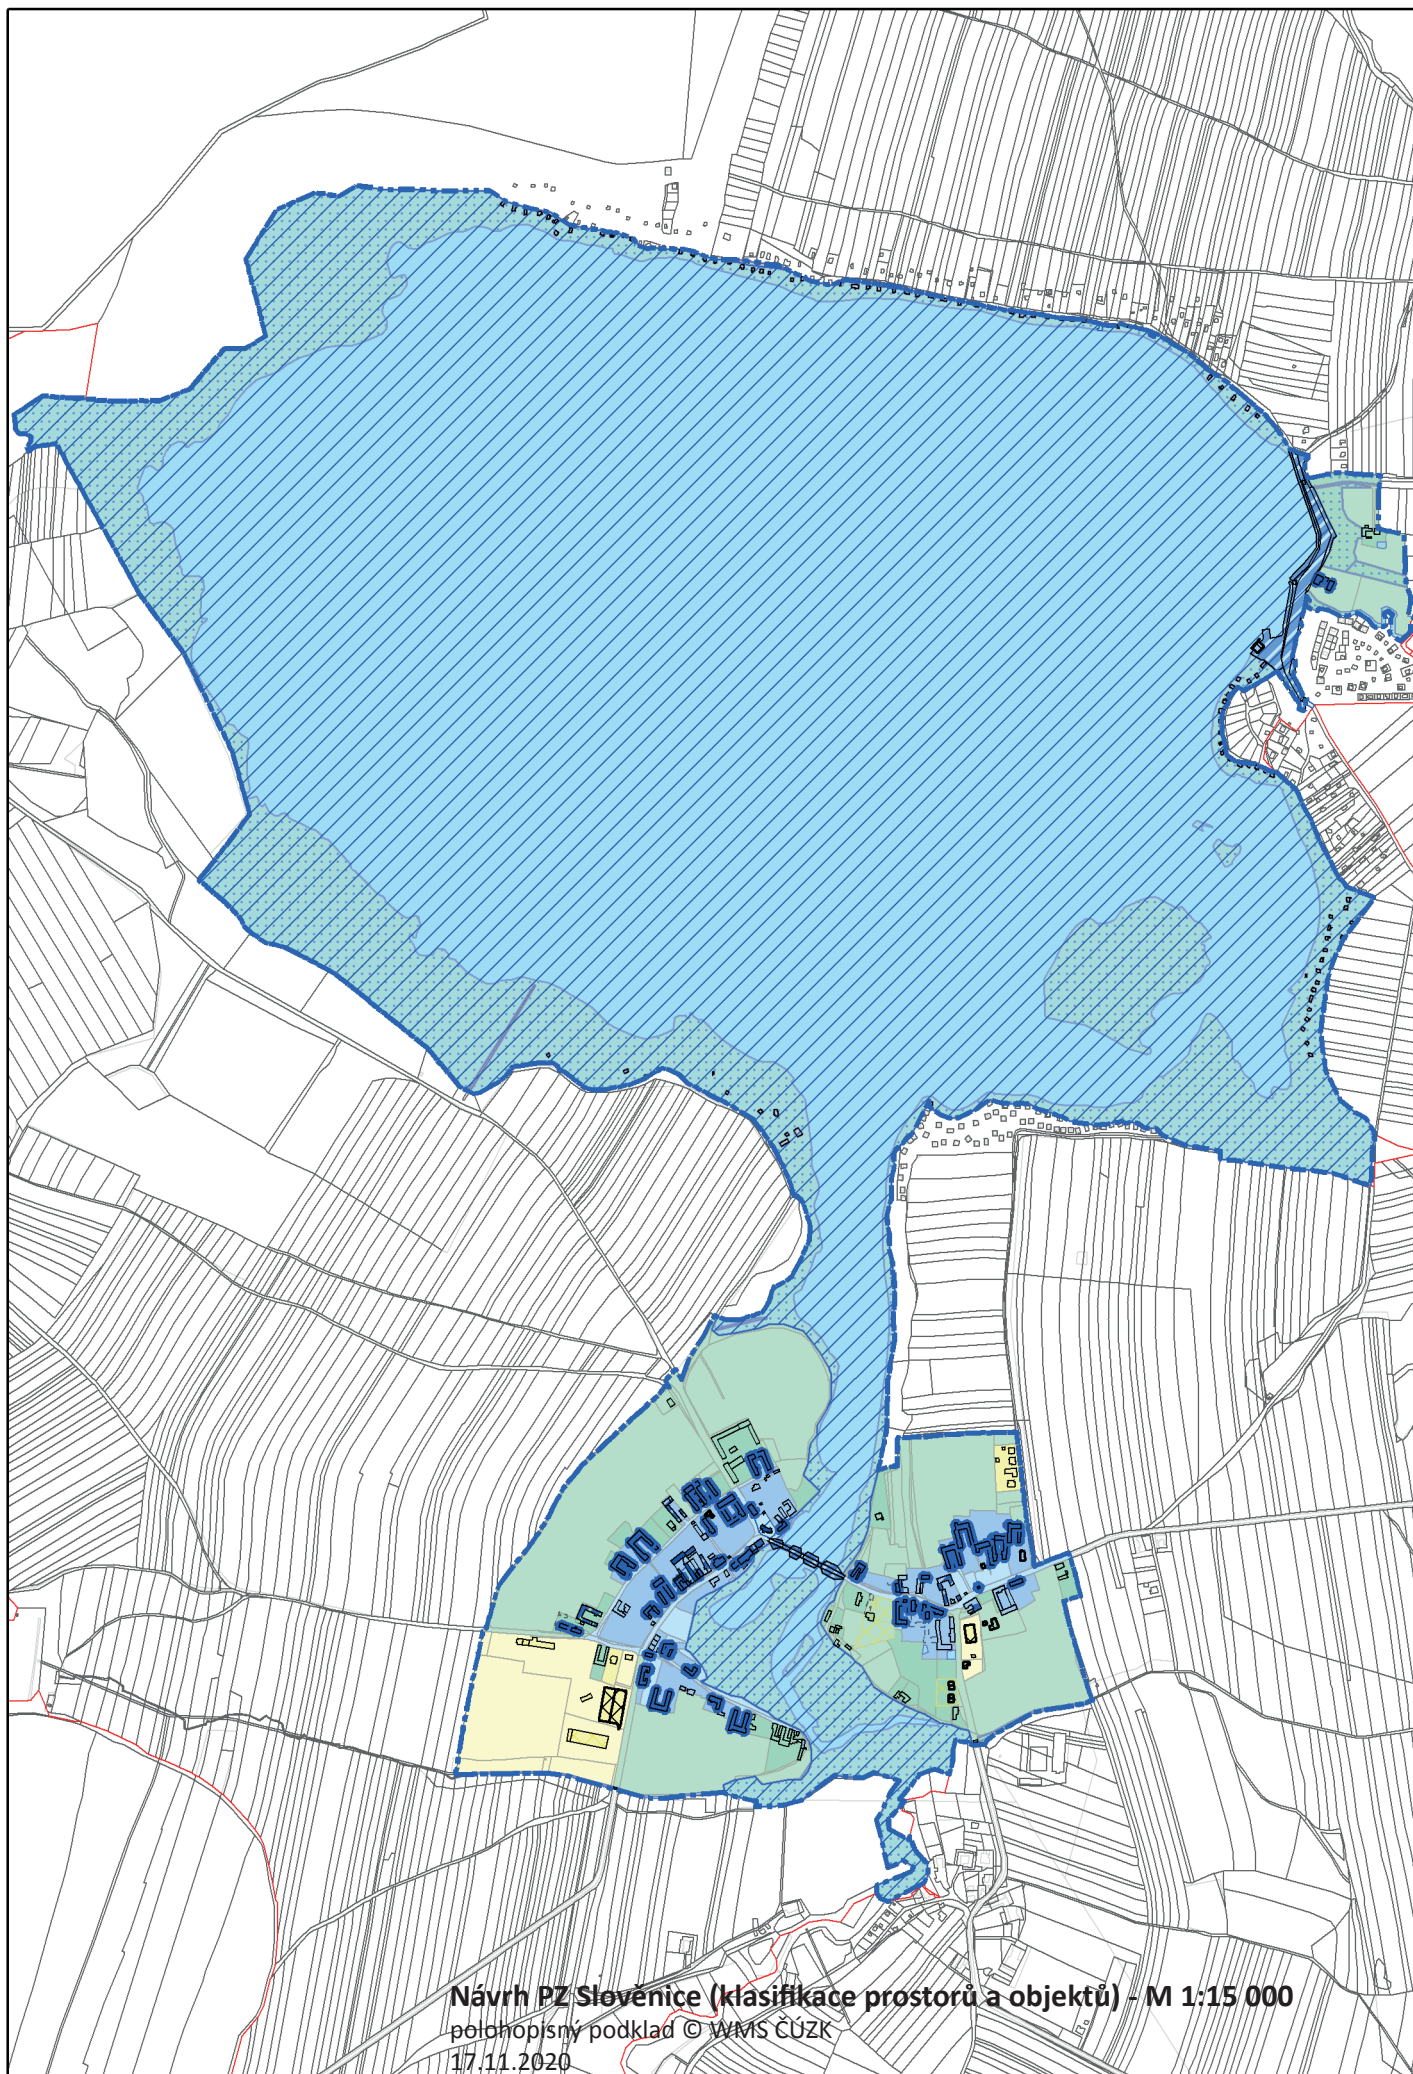

Návrh PZ Slověnice (klasifikace prostorů a objektů) - M 1:15 000

polohopisný podklad © WMS ČÚZK


17.11.2020

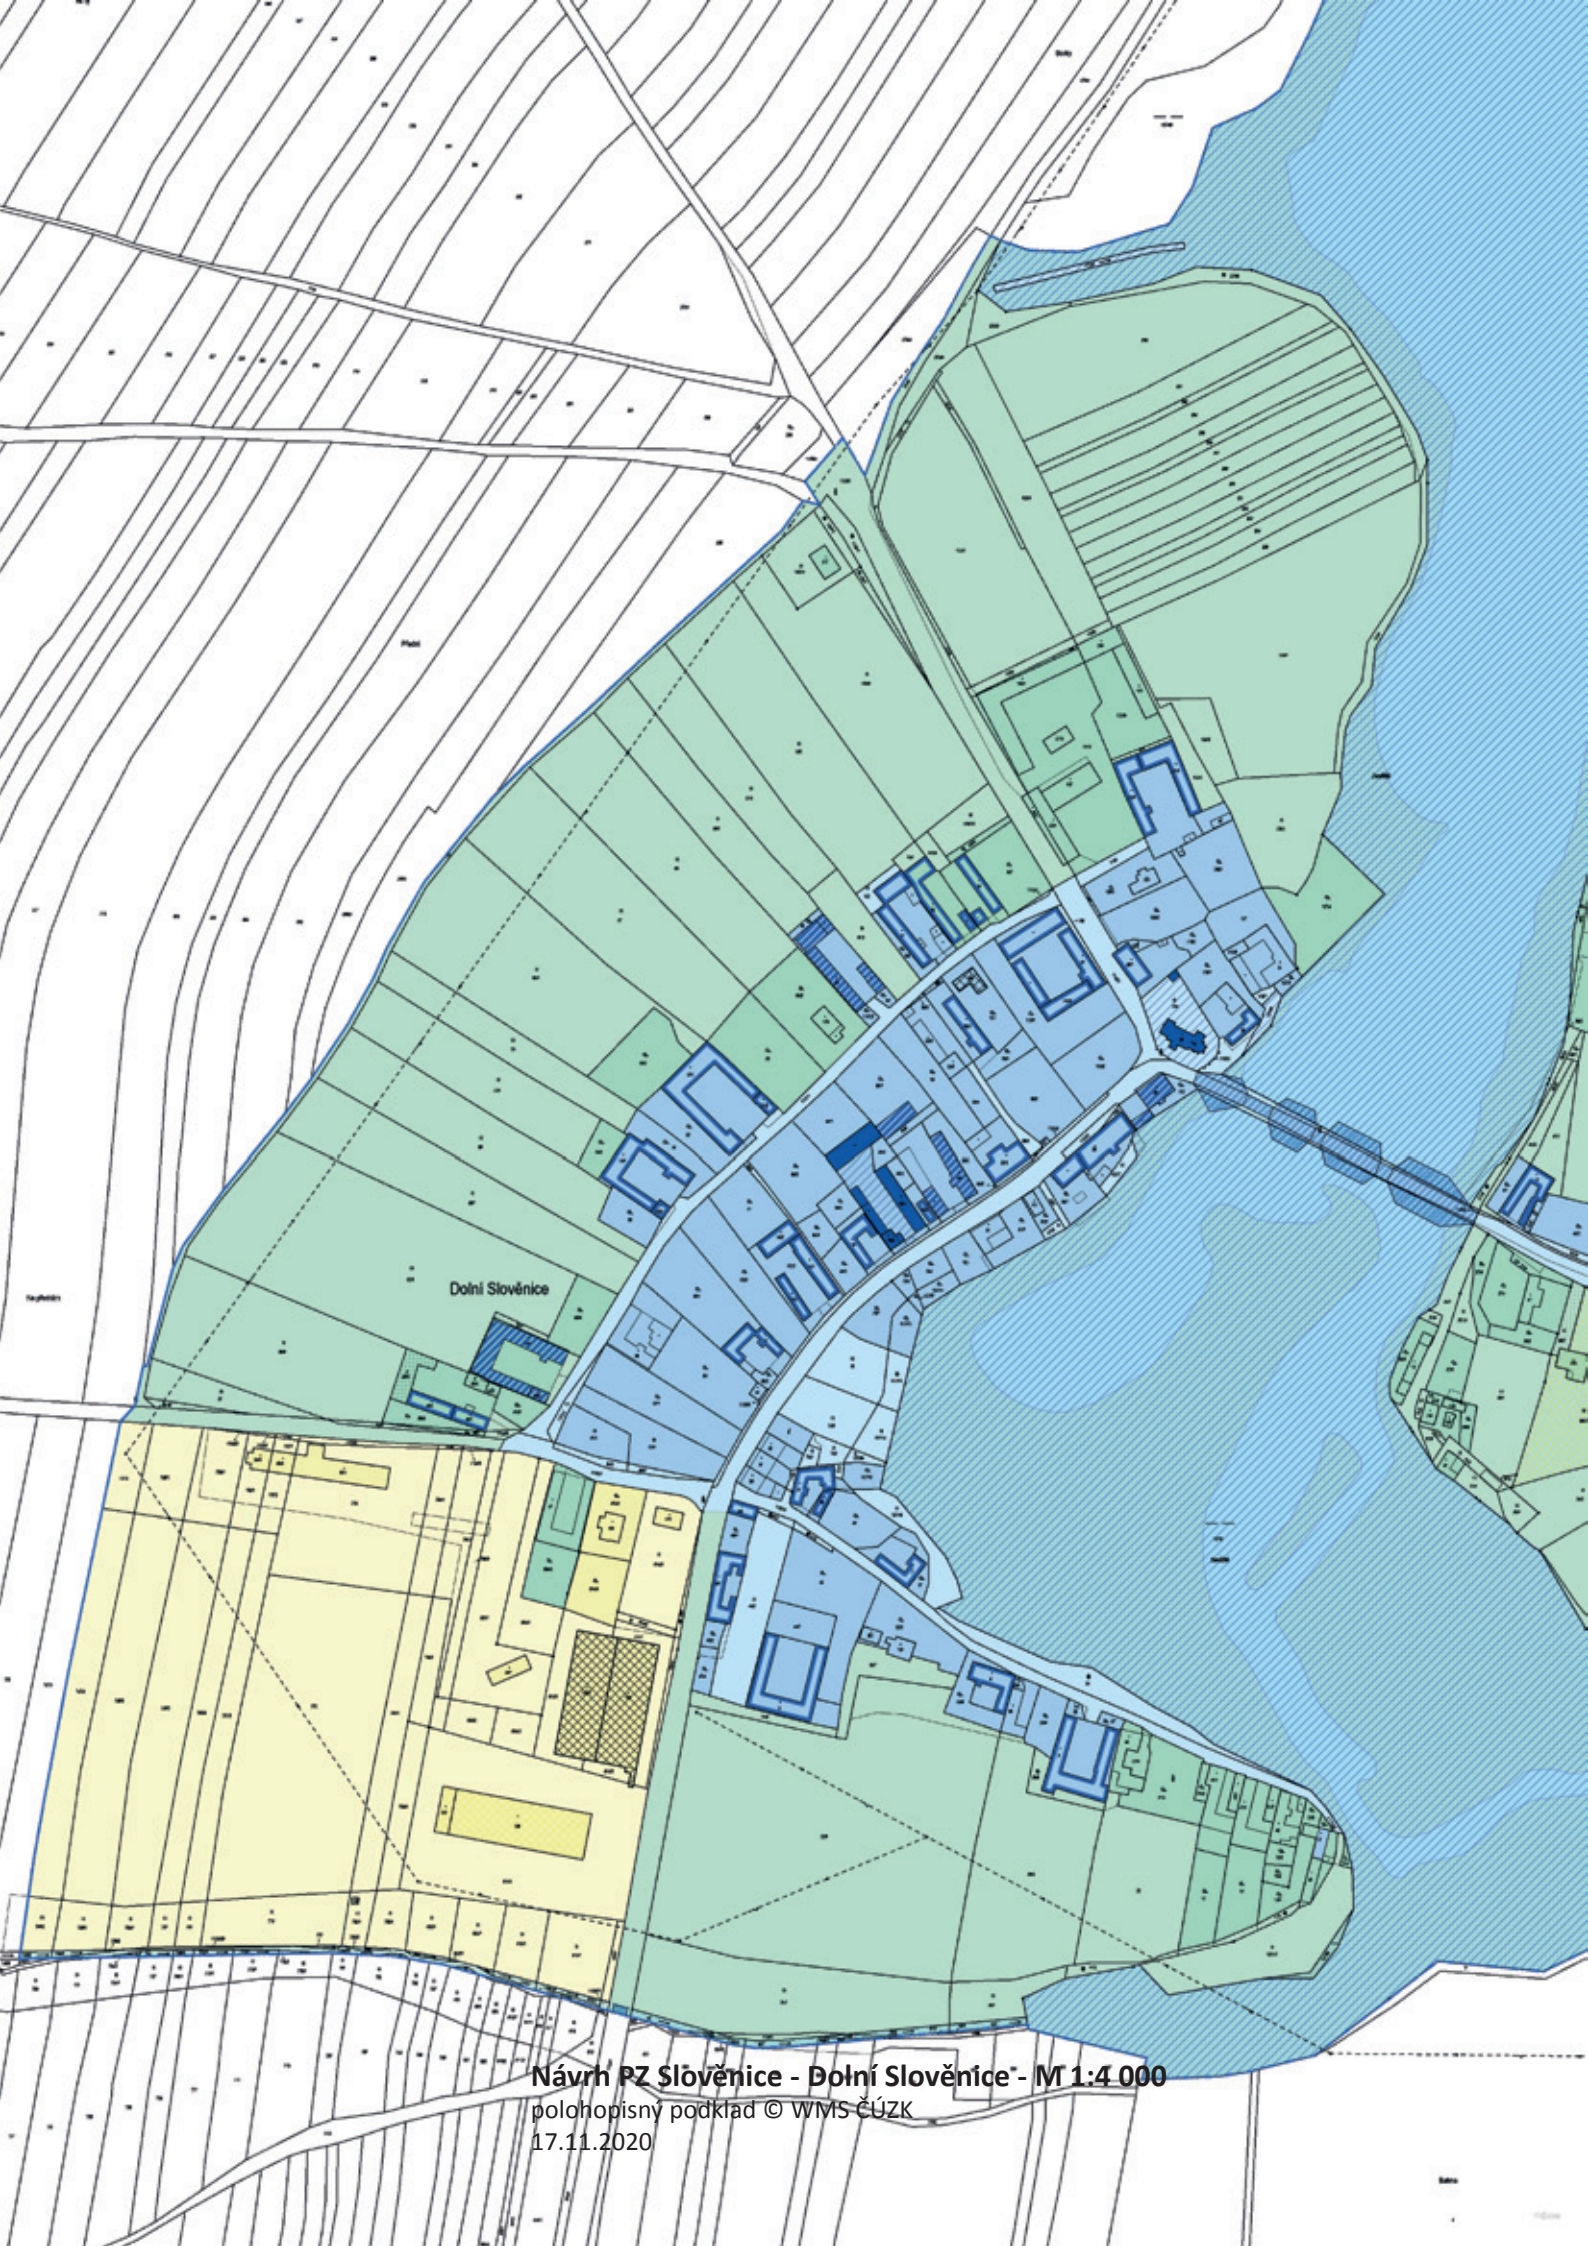


Návrh PZ Slověnice - Dolní Slověnice - M 1:4 000

polohopisný podklad © WMS-ČÚZK

17.11.2020

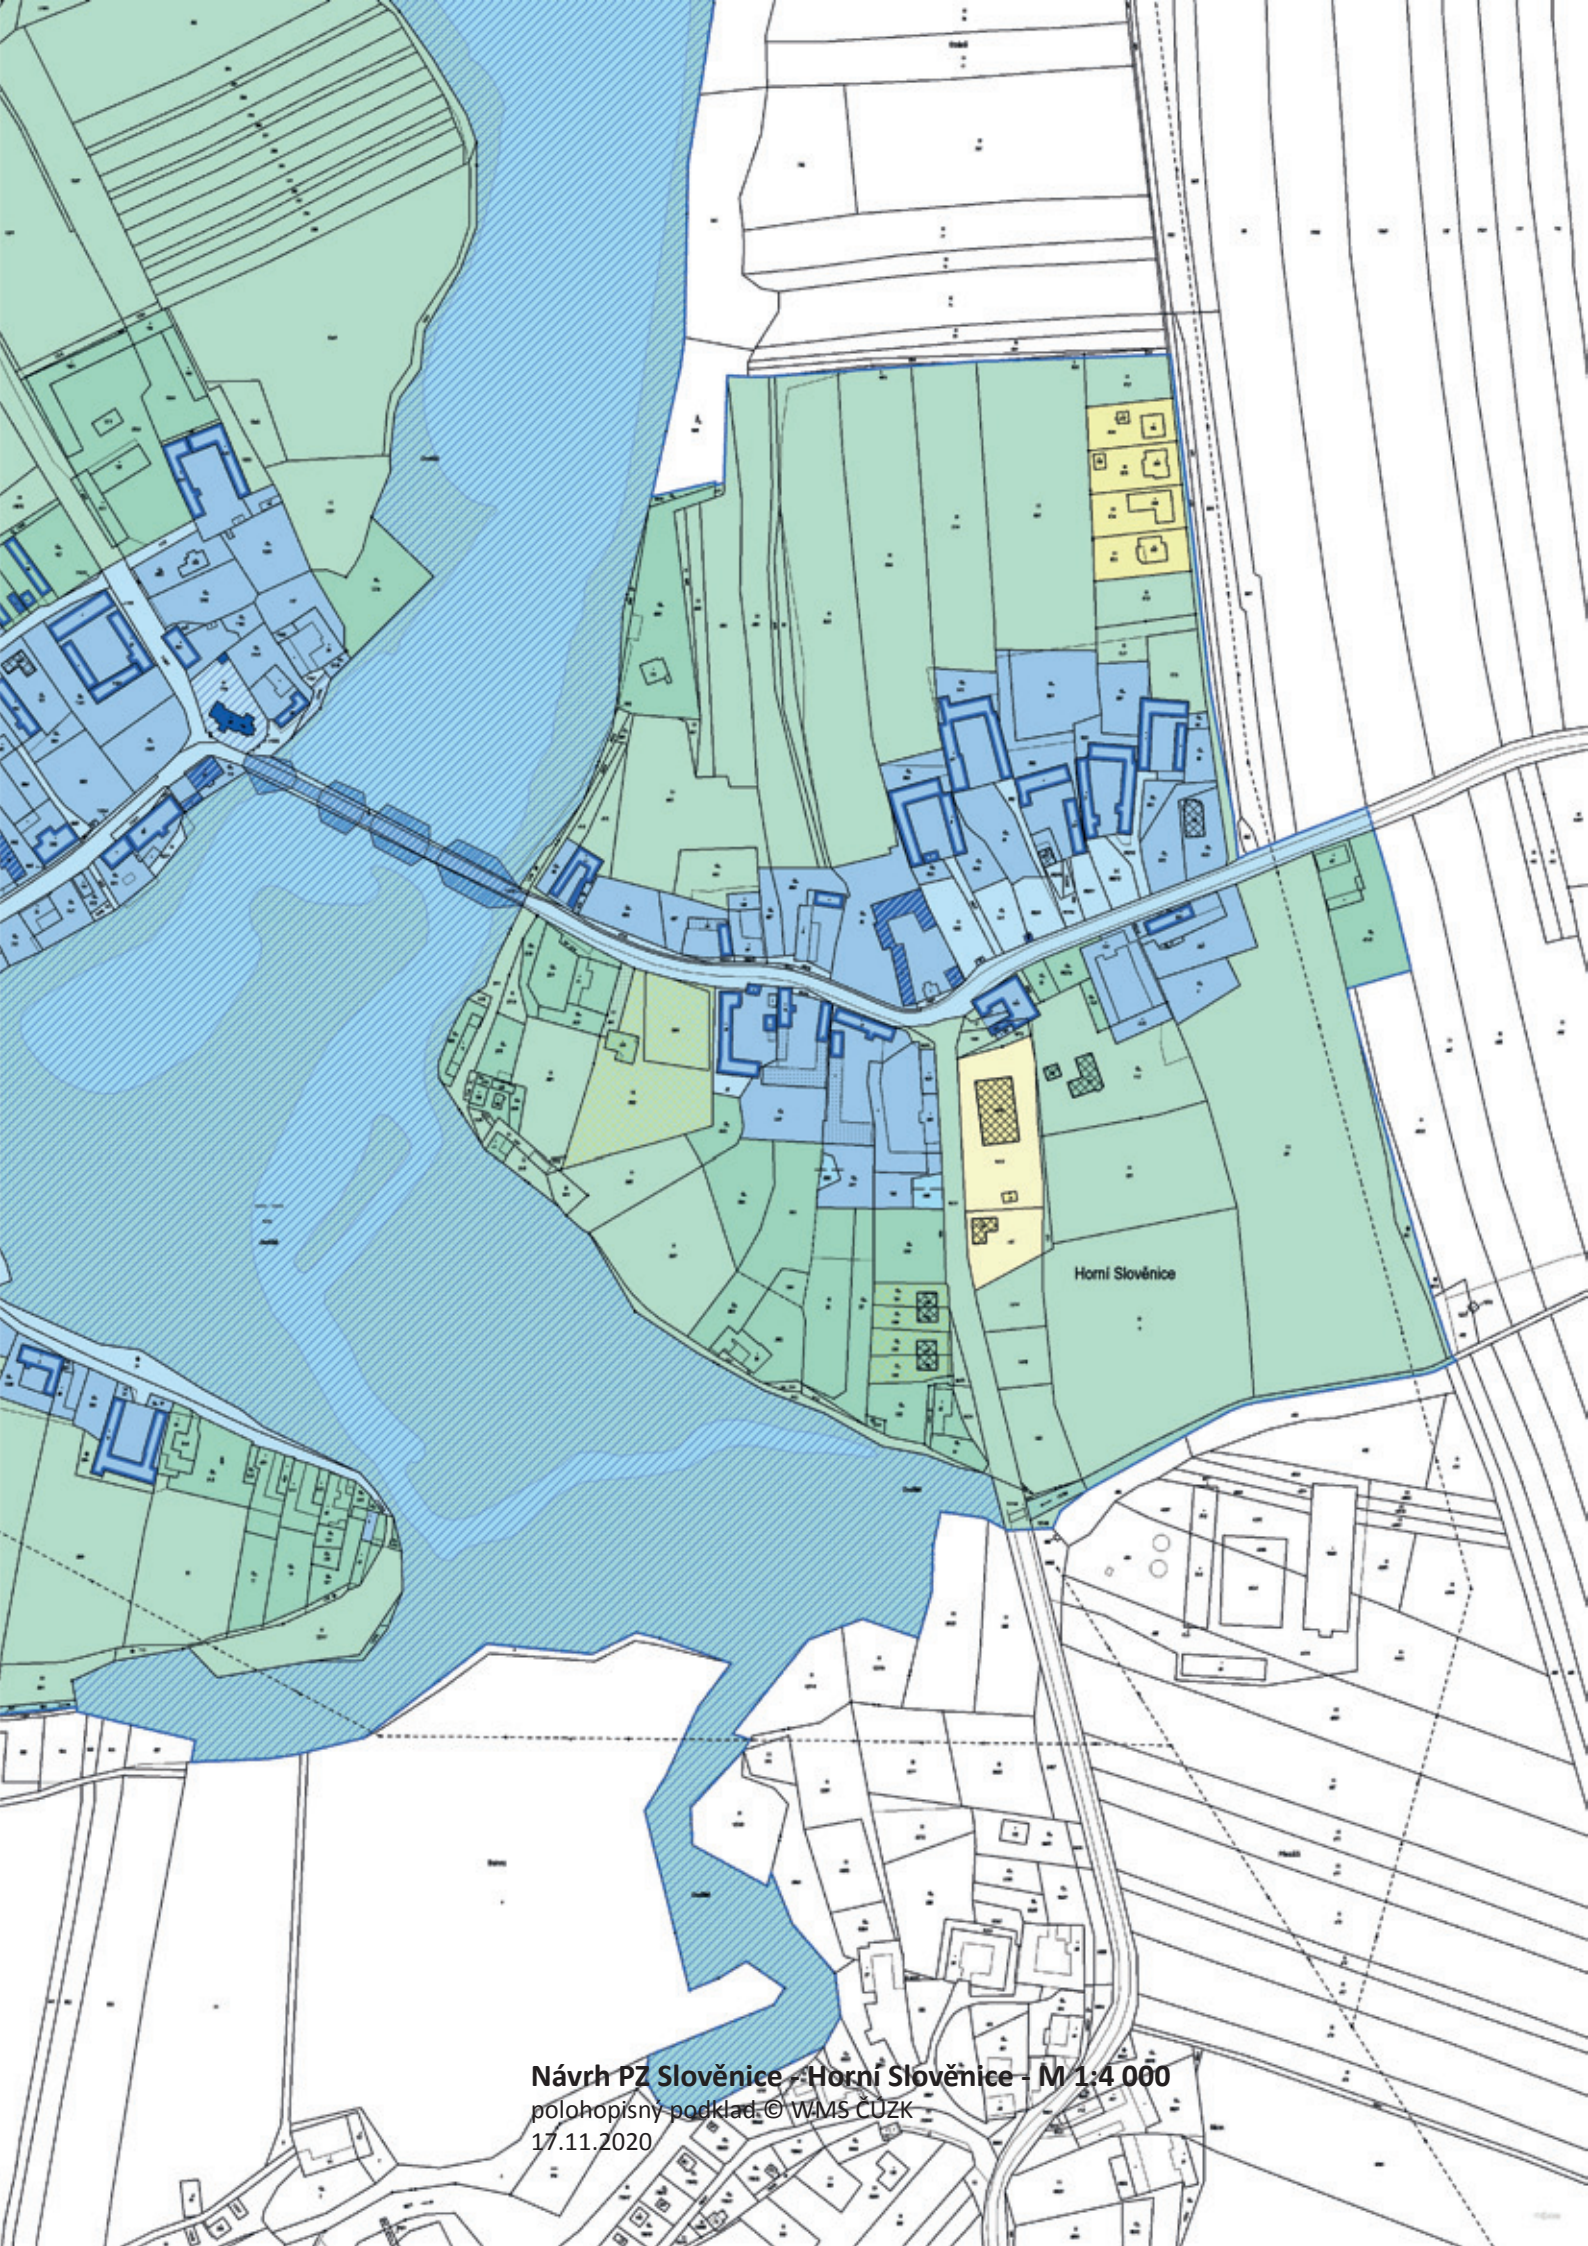

Návrh PZ Slověnice - Horní Slověnice - M 1:4 000
polohopisný podklad © WMS ČÚZK
17.11.2020

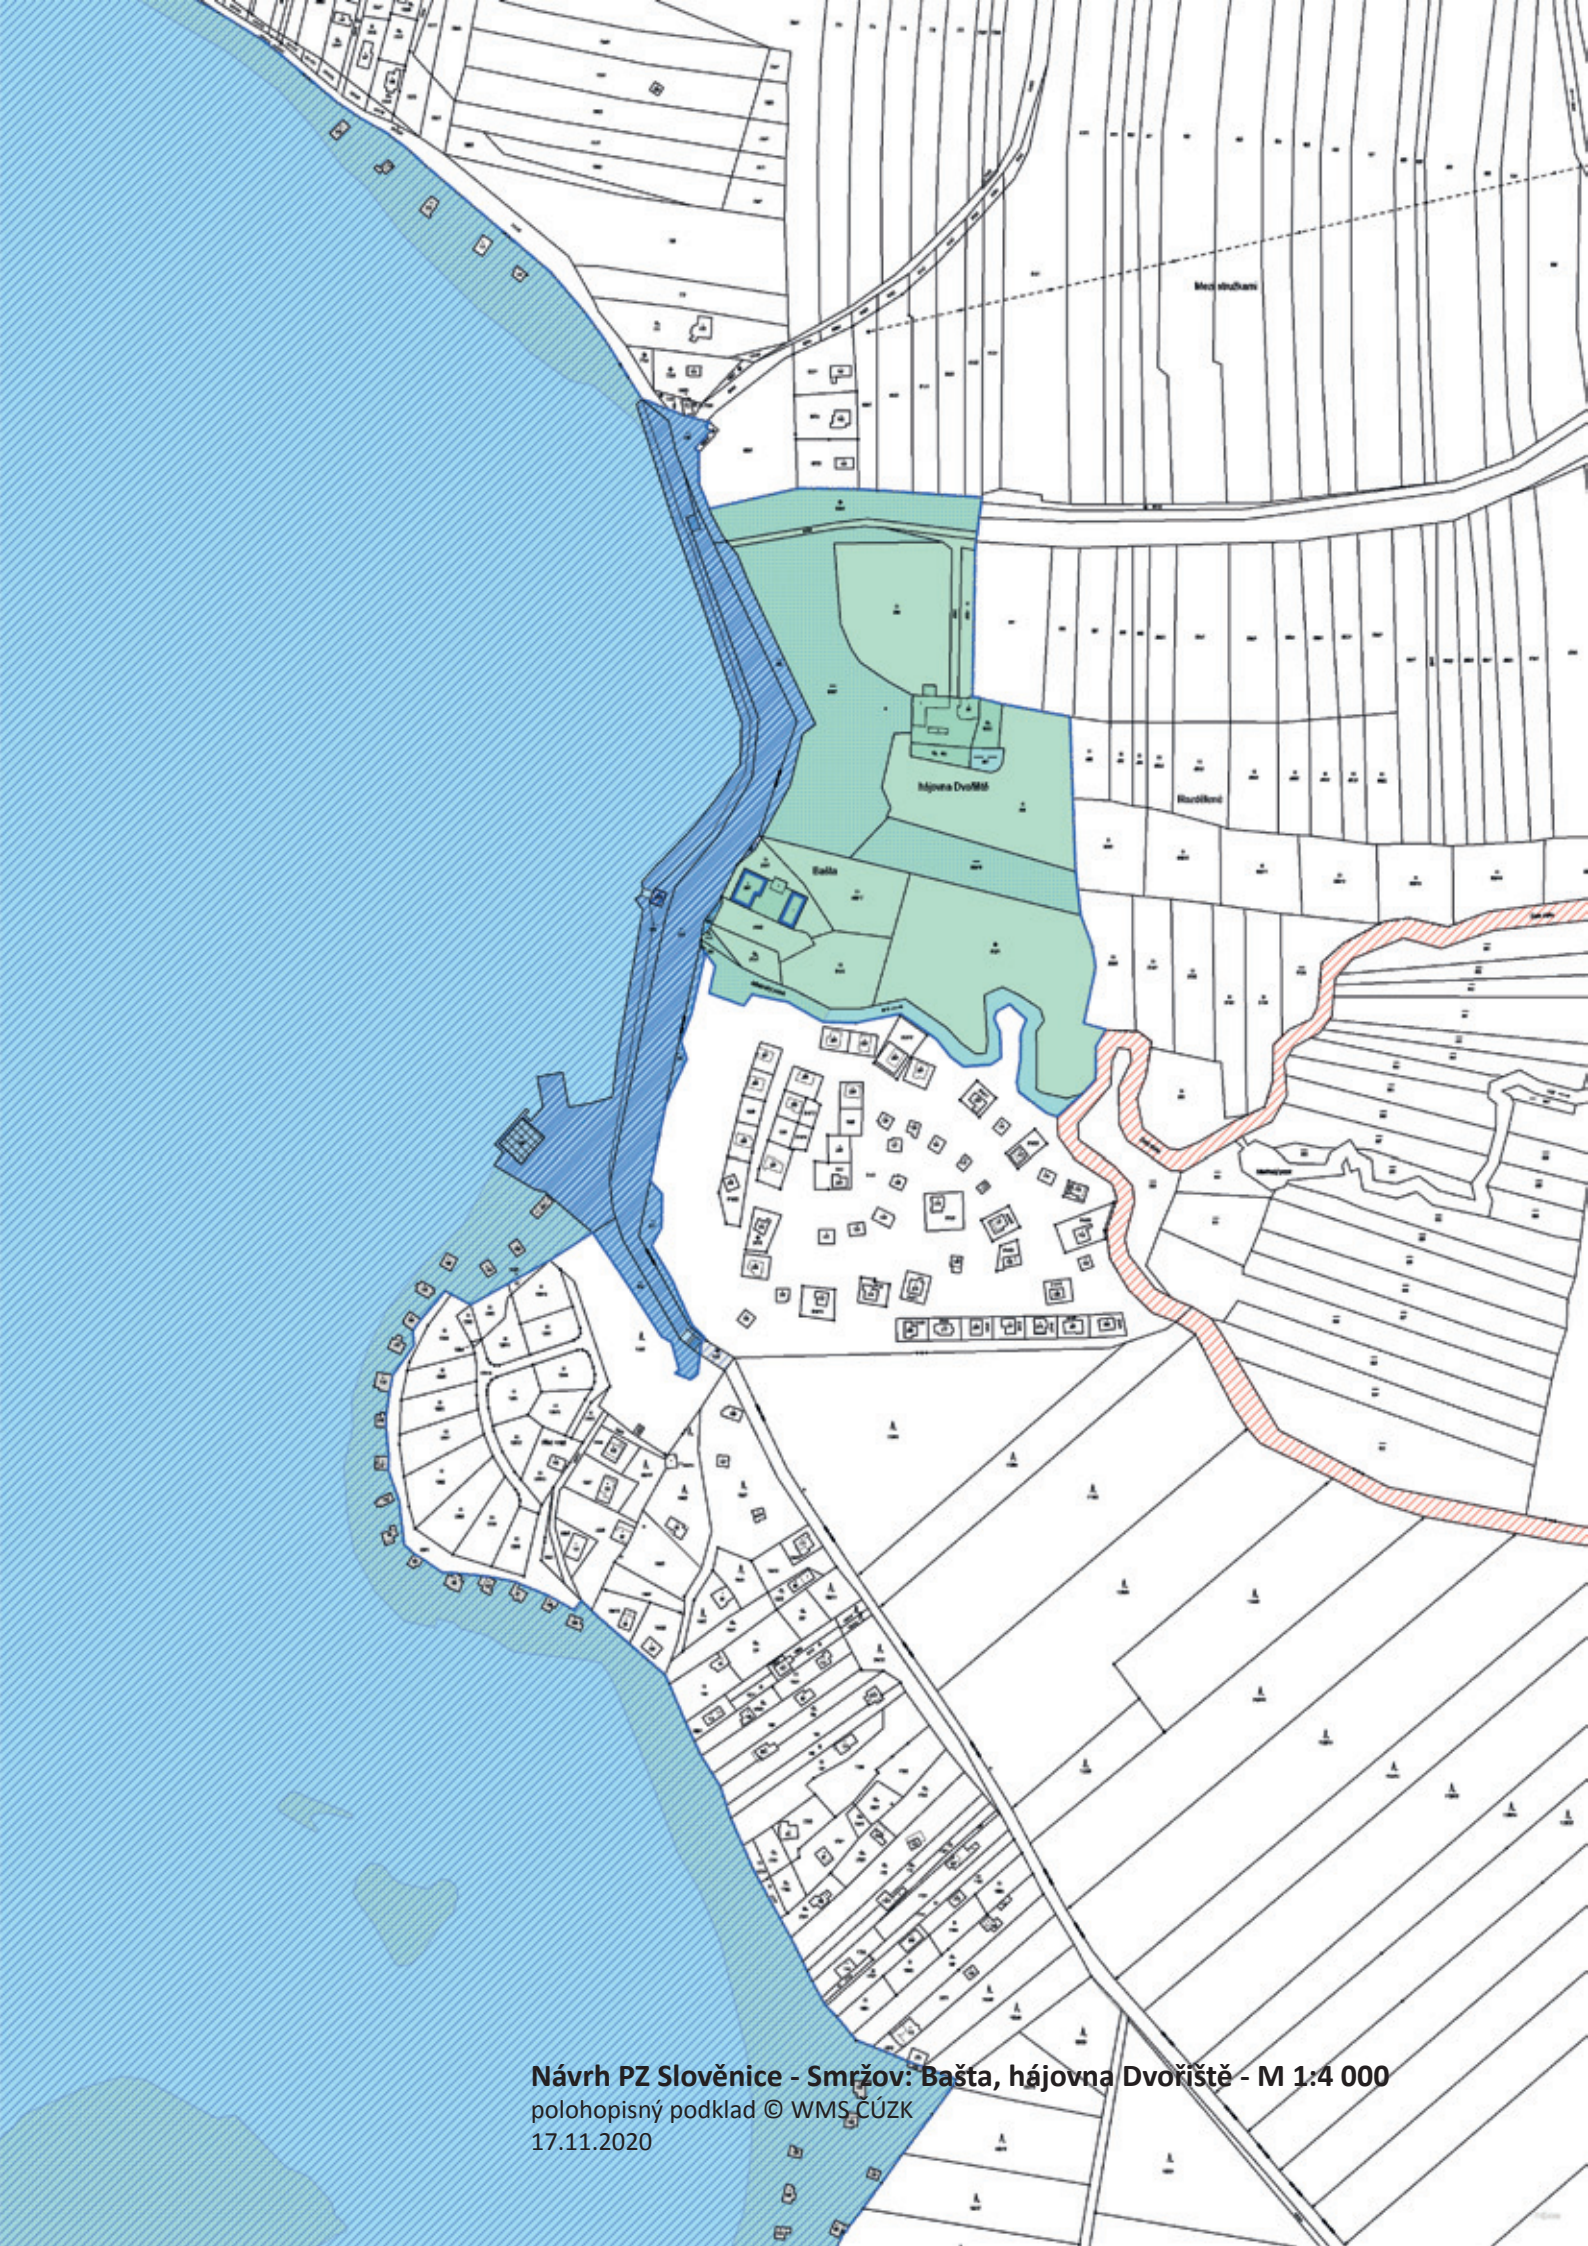

Návrh PZ Slovincice - Smržov: Bašta, hájovna Dvořák - M 1:4 000
polohopisný podklad © WMS-ČÚZK
17.11.2020

	památková zóna návrh
	národní kulturní památky
	kulturní památky
	navržené k prohlášení za KP
	spoluvytvářející charakter PZ
	rušící charakter PZ
	objekty zaniklé
	ostatní
	národní kulturní památky
	kulturní památky
	voda, vodní plochy a toky
	zaplav. plocha, suchý polder
	voda, kryté (kanalizované)
	A - určující charakter PZ
	B - dotvářející charakter PZ
	C - doplňující charakter PZ
	znehodnoceno

Návrh PZ Slověnice - legenda

17.11.2020



Unt. Slovenitz

Ober Slovenitz

Steinöchen Teich

na Klnach

Misna

Sadek

za Bahny

Zahradky

Horní a Dolní Slovenice - kopie císařského otisku stabilního katastru
archiváře Ústředního archivu zeměměřictví a katastru, www.cuzk.cz
1827