



Zákres návrhu rozsahu ochrany

Zuzana Syrová-Anýžová 04.11.2020

SOVAMM | <https://www.sovamm.cz>

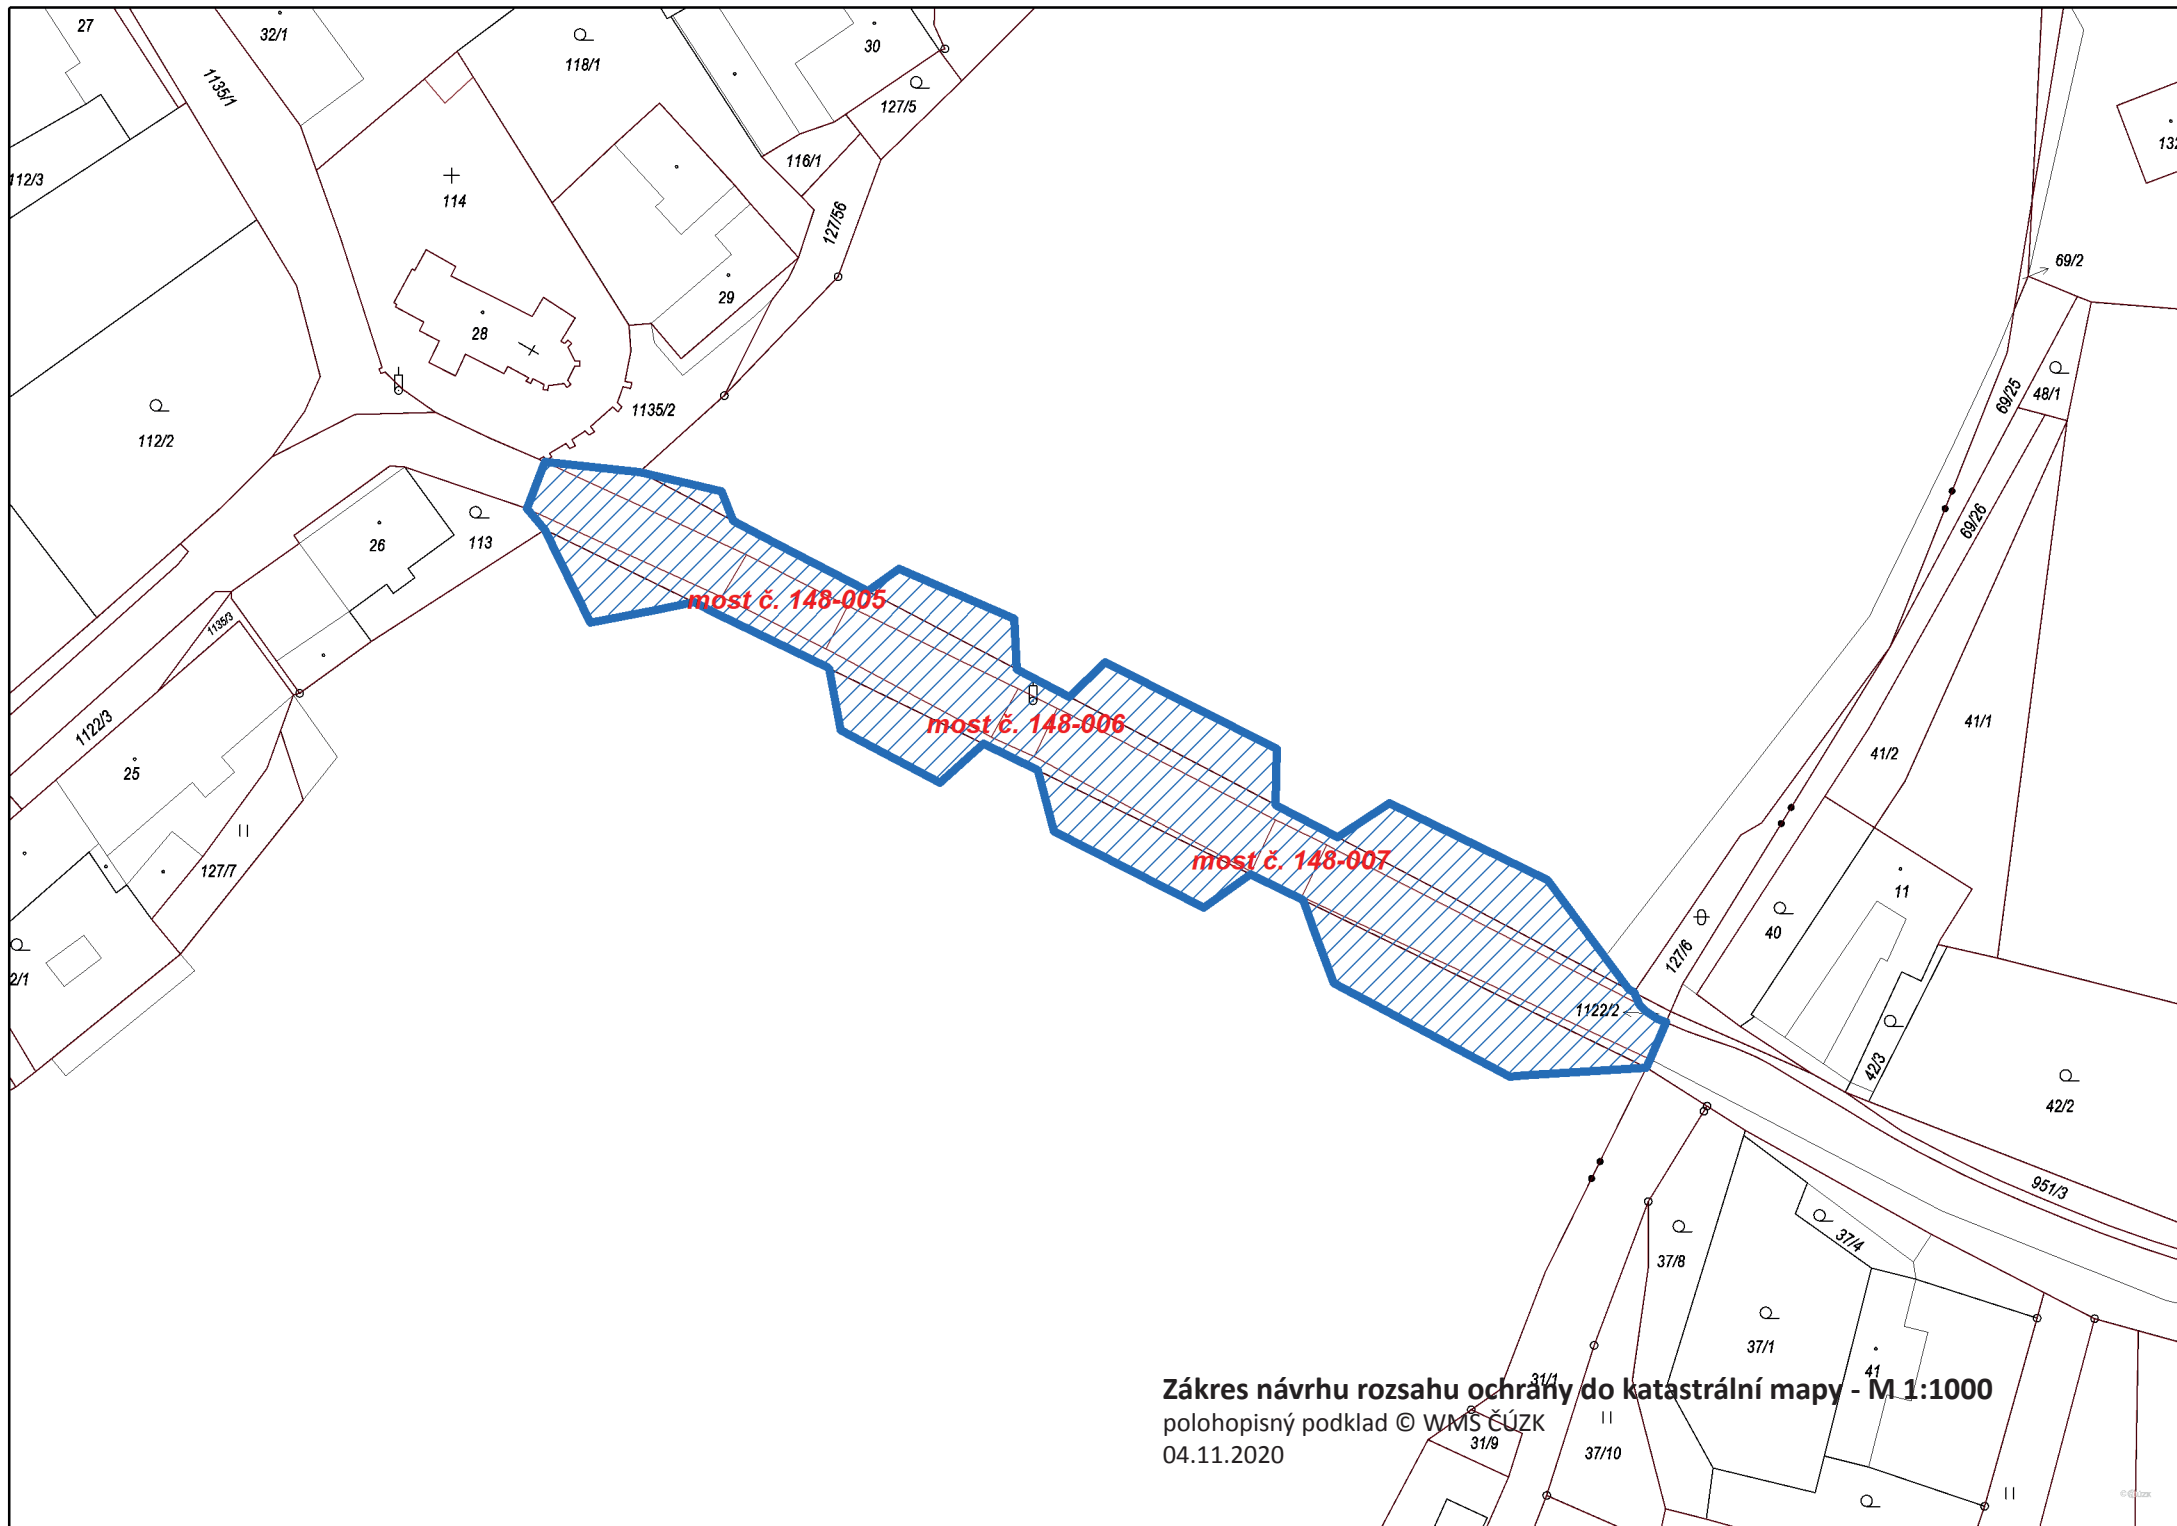



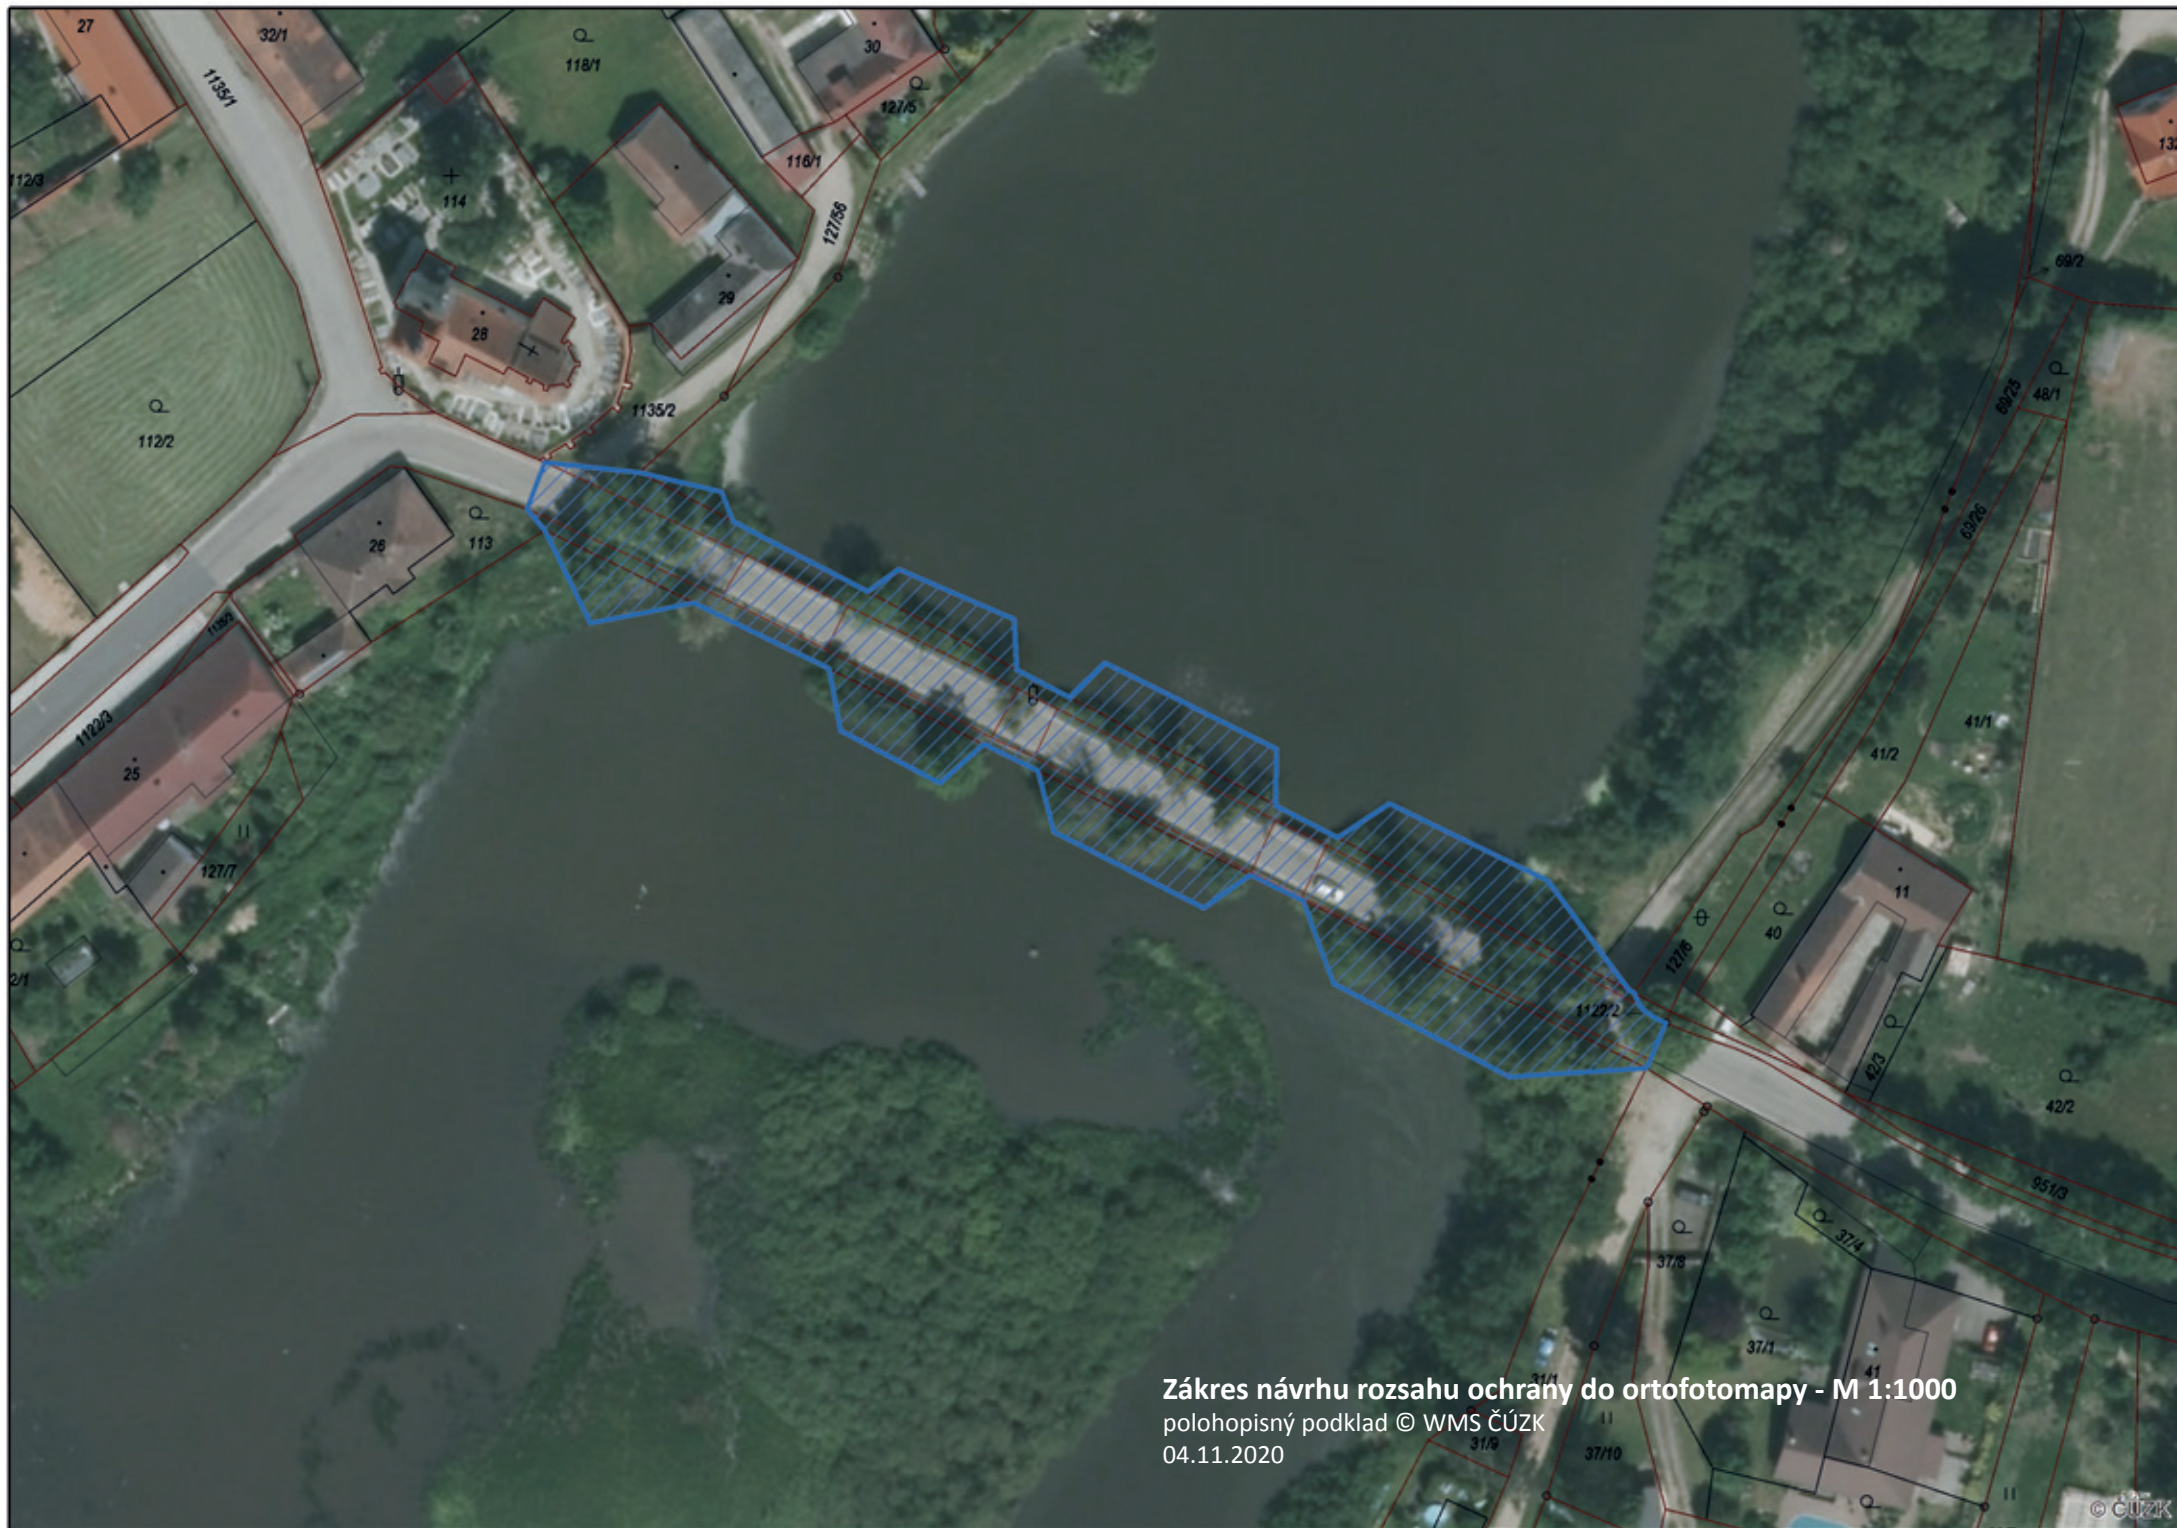

Zákres návrhu rozsahu ochrany do ortofotomapy - M 1:1000
polohopisný podklad © WMS ČÚZK
04.11.2020

Fotodokumentace

Zuzana Čermáková 03.11.2020

SOVAMM / SOVPIS | <https://www.sovamm.cz/photo>



Celkový pohled na příjezdu od Dolních Slověnic; v popředí most č. 148-005.



Celkový pohled na příjezdu od Horních Slověnic; v popředí most č. 148-007.



Most č. 148-006.



Most č. 148-007.



Celkový pohled od Horních Slověnic; vlevo most č. 148-007.



Most č. 148-007; SV strana.



Most č. 148-007; pohled k západu.



Most č. 148-007; JZ strana.



Most č. 148-006; SV strana.



Most č. 148-006; kříž na SV straně.



Most č. 148-006; JZ strana.



Most č. 148-006; SV strana.



Most č. 148-005; JZ strana.



Most č. 148-005; SV strana.



Most č. 148-005; JZ strana.



Most č. 148-005; SV strana.